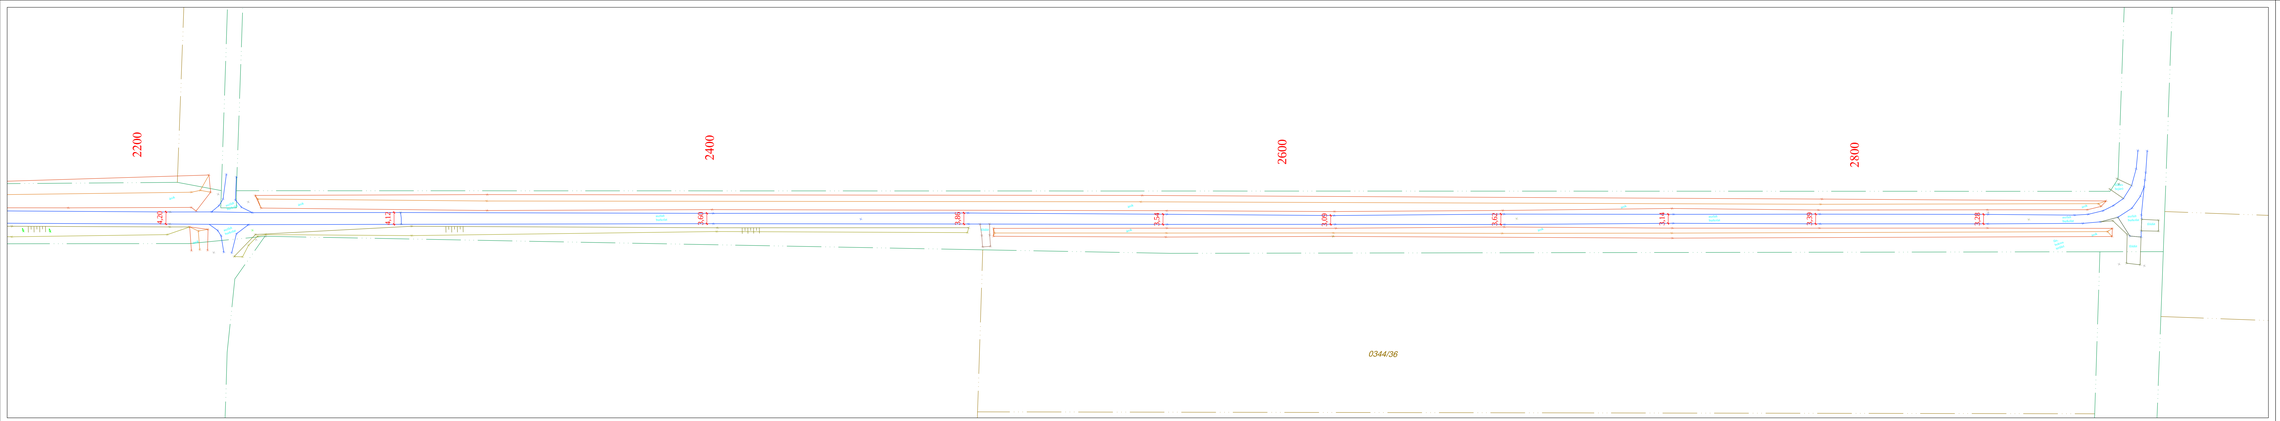

Körös-Road Kft. 5600 Békéscsaba, Batthyány utca 4.	*Létesítmény megnevezése:* **Ecsegfalva,** **0320 hrsz-ú mezőgazdasági bekötőút felújítási terve**		
Méretarány: **M=1:500**	*Dokumentáció megnevezése:* **Meglévő állapot helyszínrajz IV.**		
Rajterület:			
Felelősség:	Szerkesztette:	Tervezte:	Rajzszám:
Név:	Károlyi Lászlóné	Károlyi Lászlóné	**03.04**
Jogosultság:	KÉ-T/04-372	KÉ-T/04-372	
Aláírás:			
Dátum:	2016.12.	2016.12.	